



# SCHLAFEN 1:100

1 Meter = 1cm (1 Feld)

## Betten

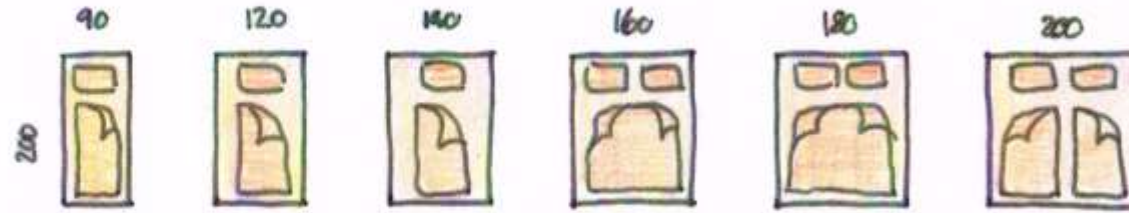


## Schränke

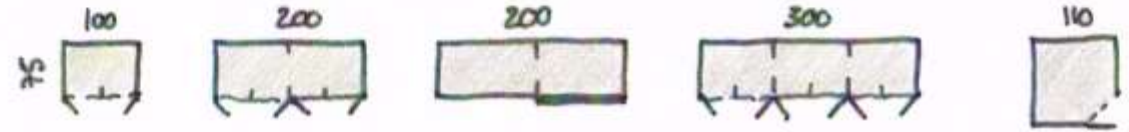

## Schiebetüren-Schränke



## Kommoden / Nachttische

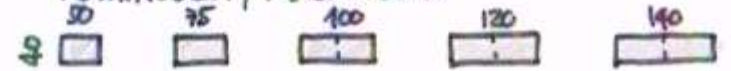

## Beistelltische



# WOHNEN


## Sofas




## Hocker




## Chaiselongue

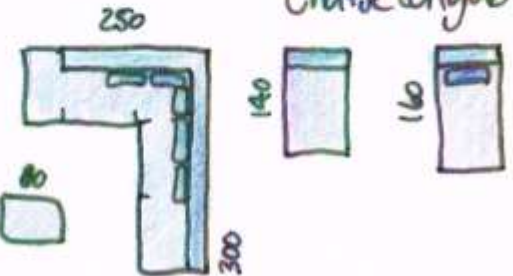

## Tischchen

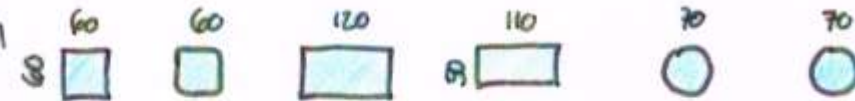

## Anrichten



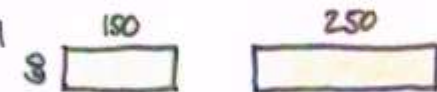


## Regale




# ESSEN

Tische

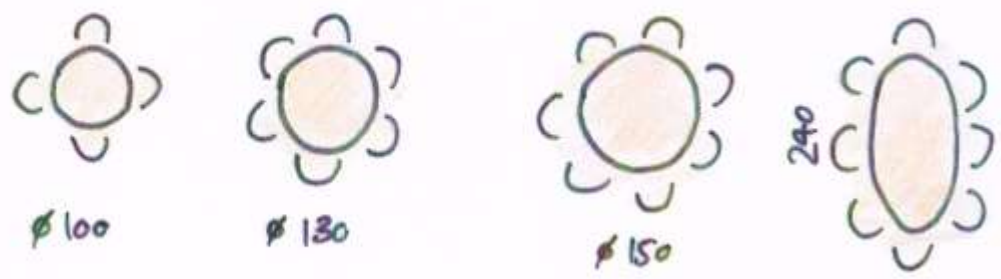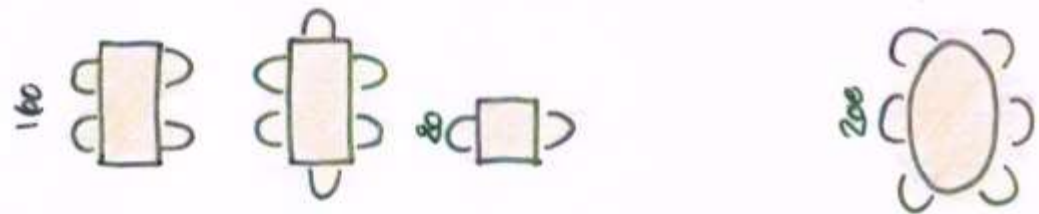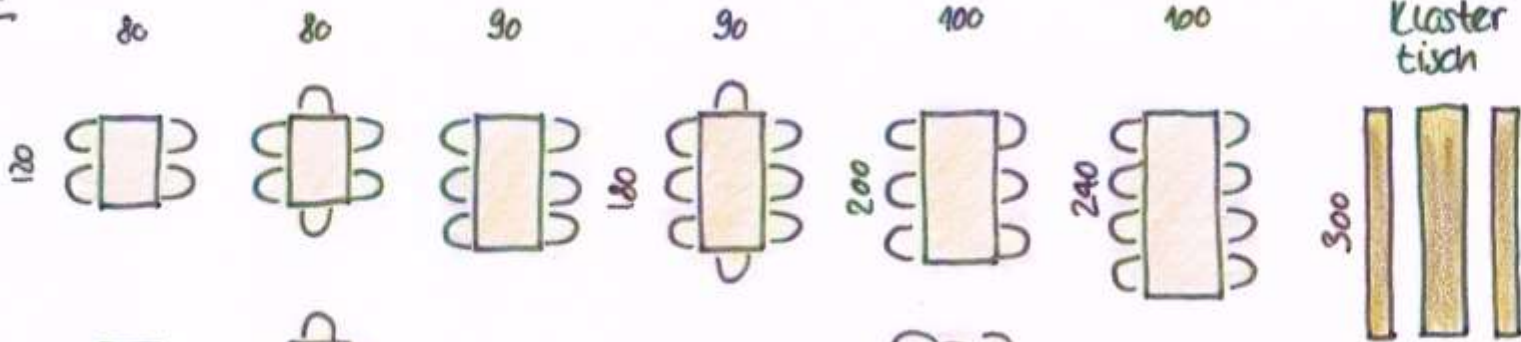

Anrichten

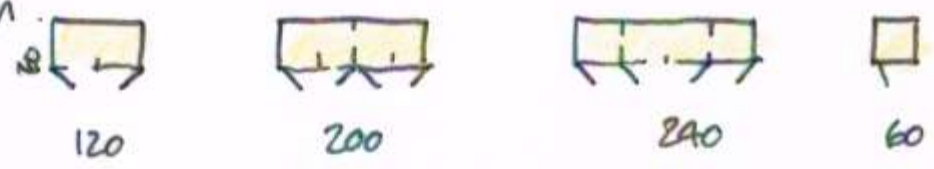

Stühle ohne Armlehnen



Stühle mit Armlehnen

# KÜCHE

## Schränke



Foodcenter freistehend

## Unterschränke




420

## Oberschränke



420

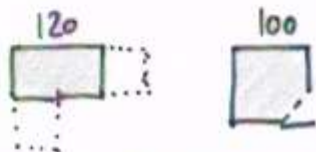


Ecken



180

Insel mit Bar

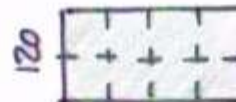

240

Doppelinsel

# BAD

## Toilette UP



## Toilette AP



## Lavabos



60

60

## Konsolen



100

150

## Schränke



100

100

## Duschen



80

120



140



∅ 180



160



180



200

200



# BÜRO



160



120



200




40/40  
Container



50/100  
Aktenschränke

# ACCESSOIRES

## Teppich

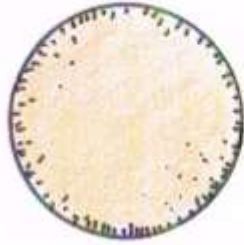

φ 300



φ 200



300/400



200/300



180/240



Läufer  
60/300

## Pflanzen



100



50



100



50

## Leuchten



## TV



120



80



140



160



Boxen



stereo